
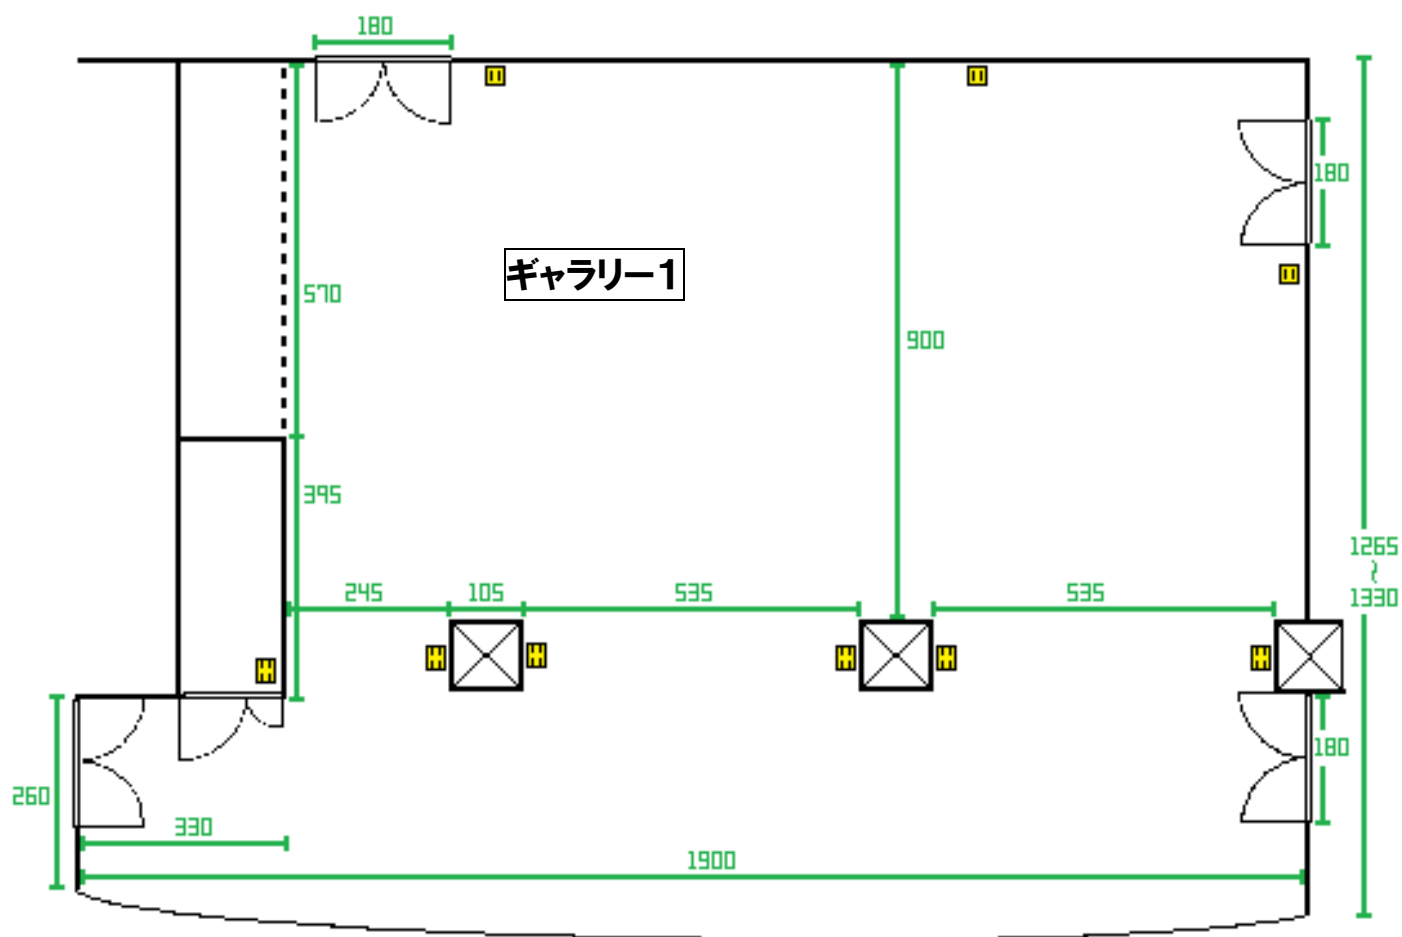


ギャラリー1・2 配置図

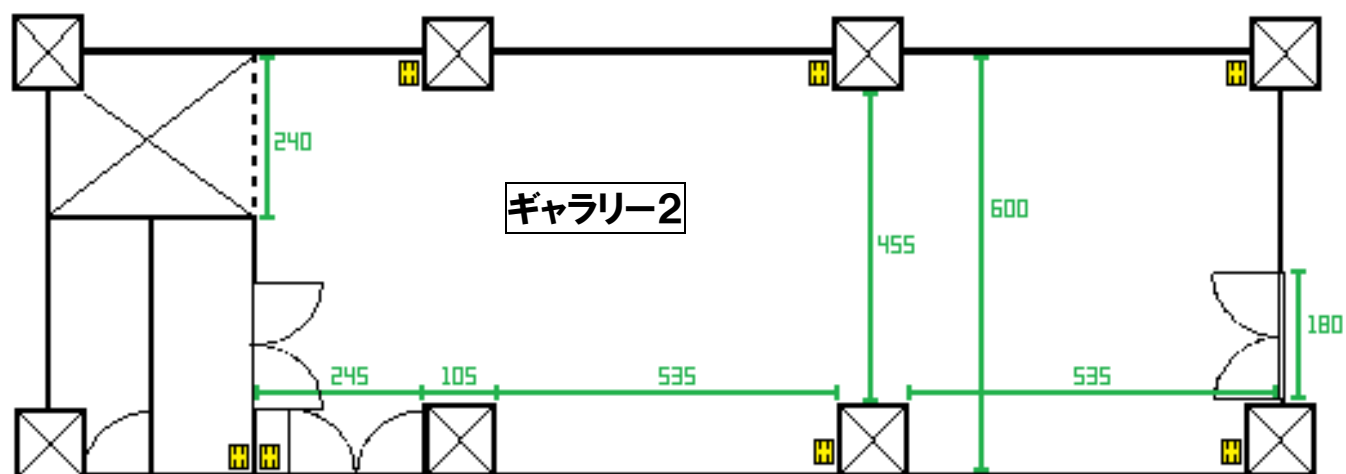

コンセント 壁面2口 床面1口