



アストホール平面図 (可動椅子展開時 18人×11列=198人)

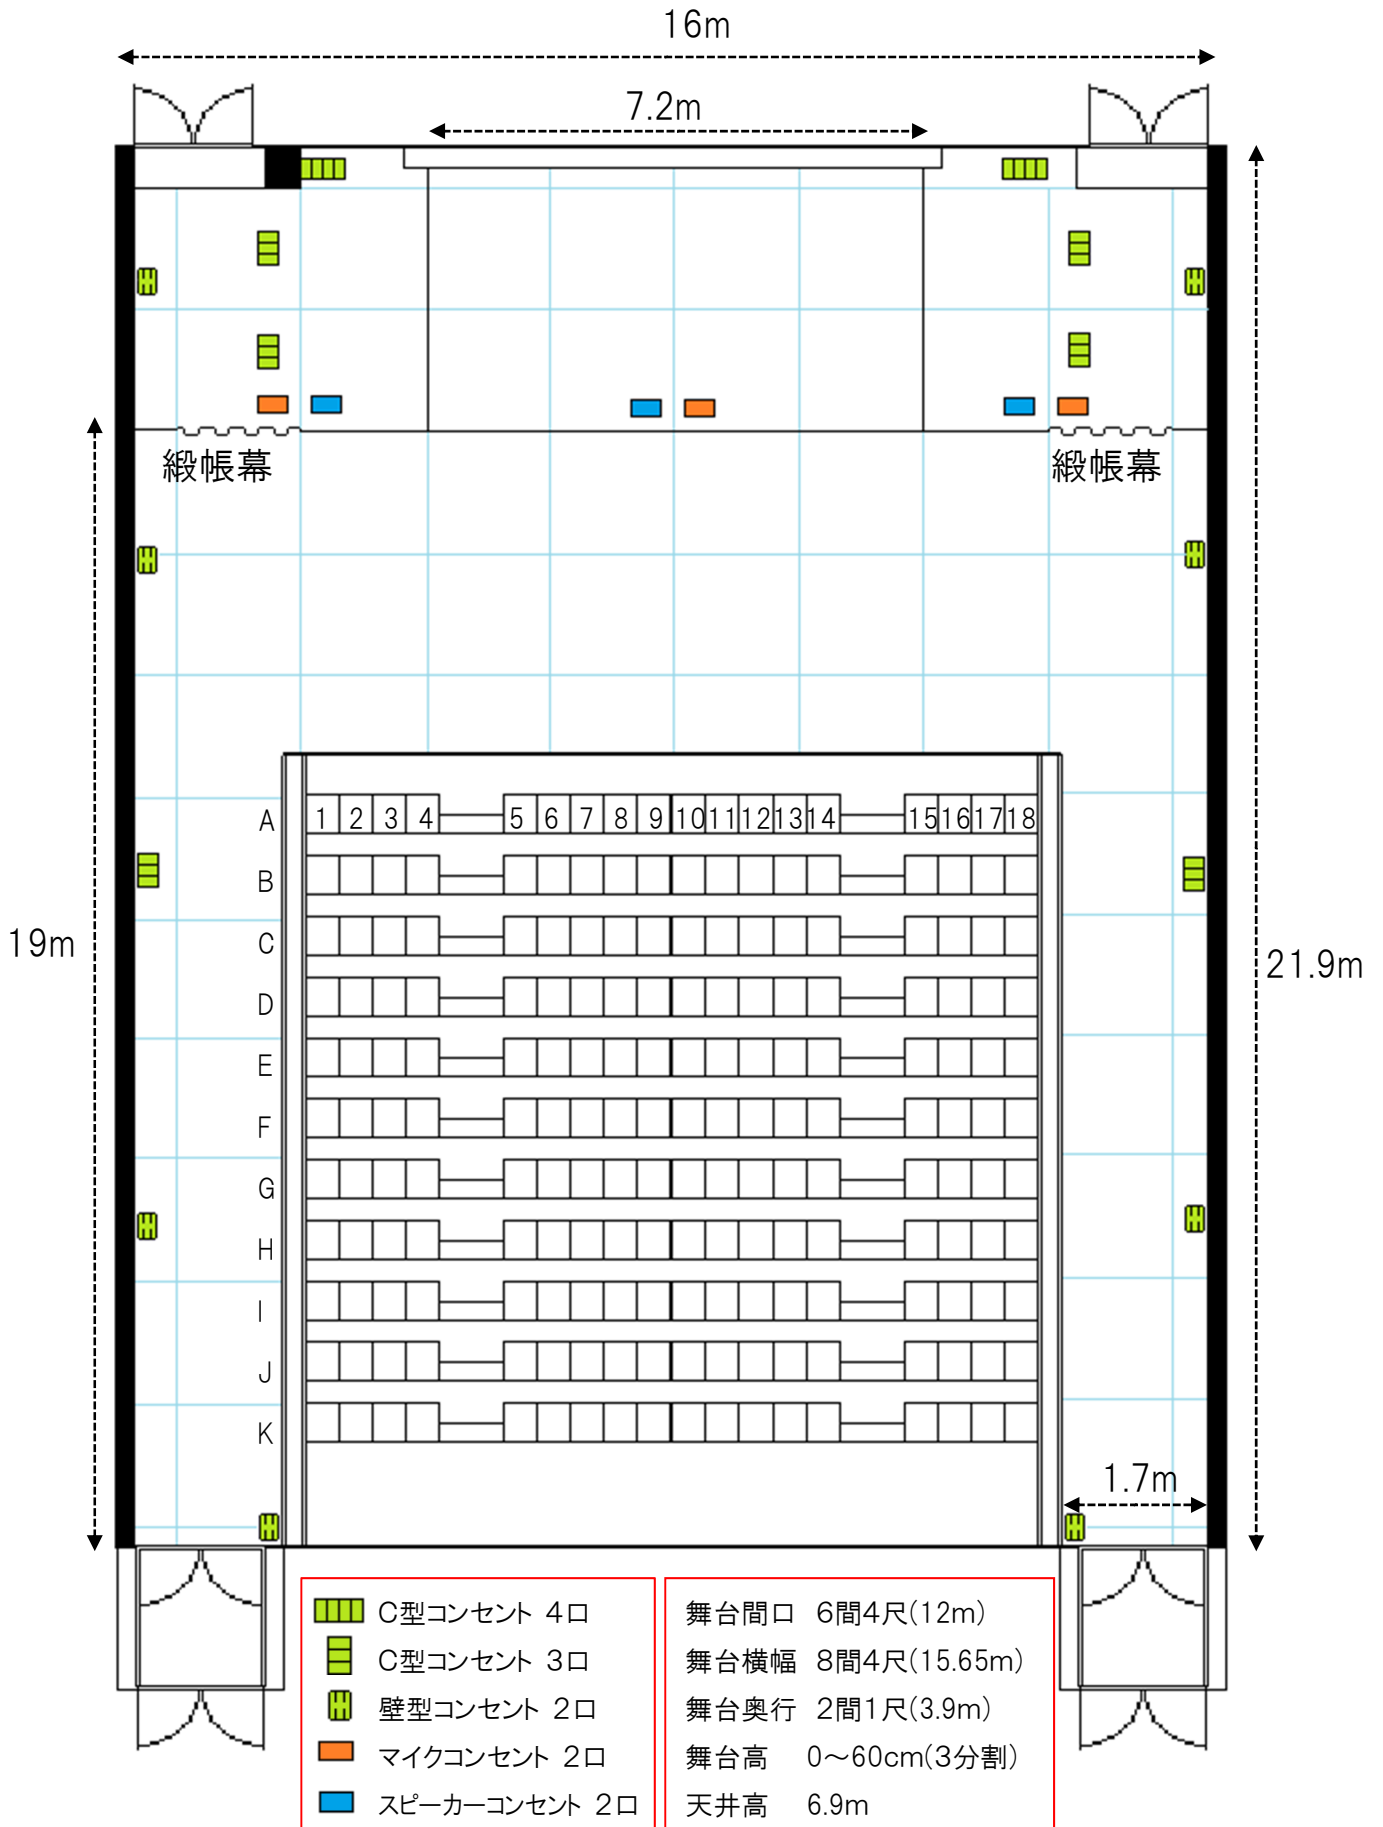


アストホール平面図 (可動椅子収納時)

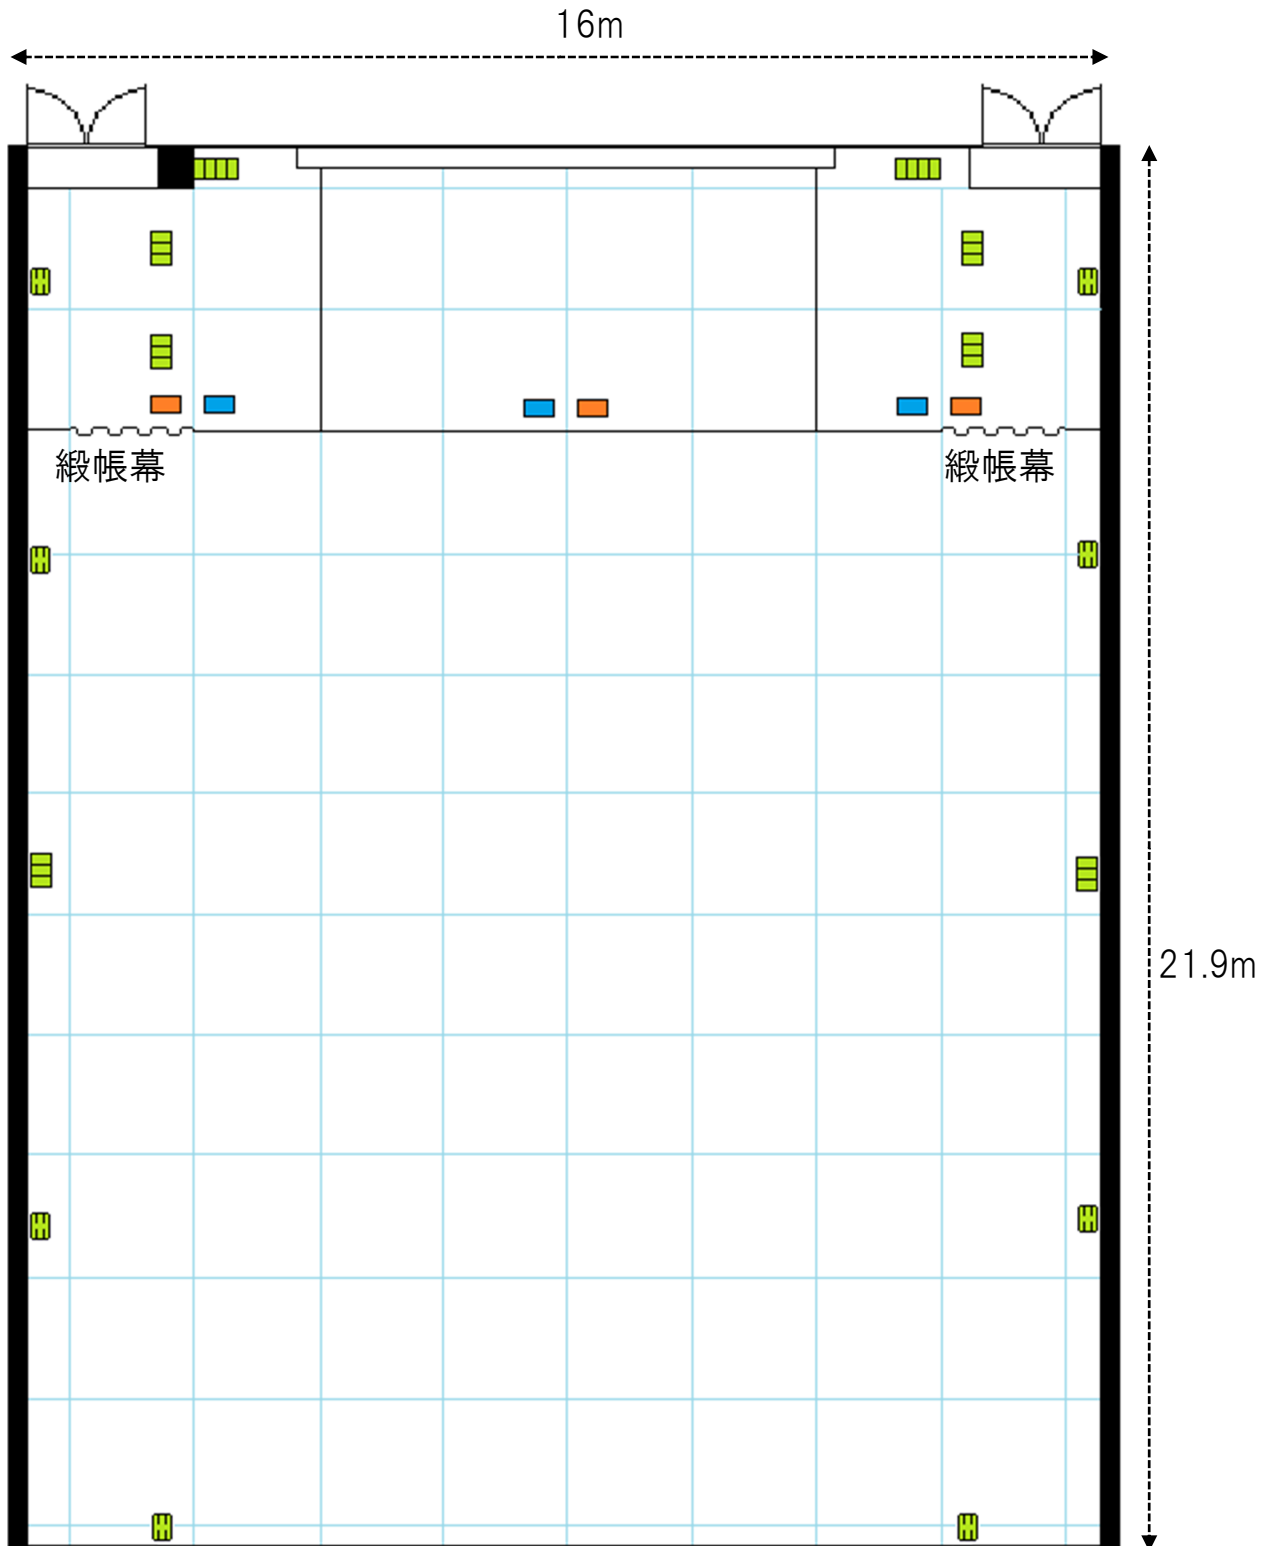

- | | | |
|--|---------------|-------------------|
| | C型コンセント 4口 | 舞台間口 6間4尺(12m) |
| | C型コンセント 3口 | 舞台横幅 8間4尺(15.65m) |
| | 壁型コンセント 2口 | 舞台奥行 2間1尺(3.9m) |
| | マイクコンセント 2口 | 舞台高 0~60cm(3分割) |
| | スピーカーコンセント 2口 | 天井高 6.9m |

机: 普通タイプ 50本 幕付タイプ 10本 椅子: 200脚

アストホールホワイエ平面図

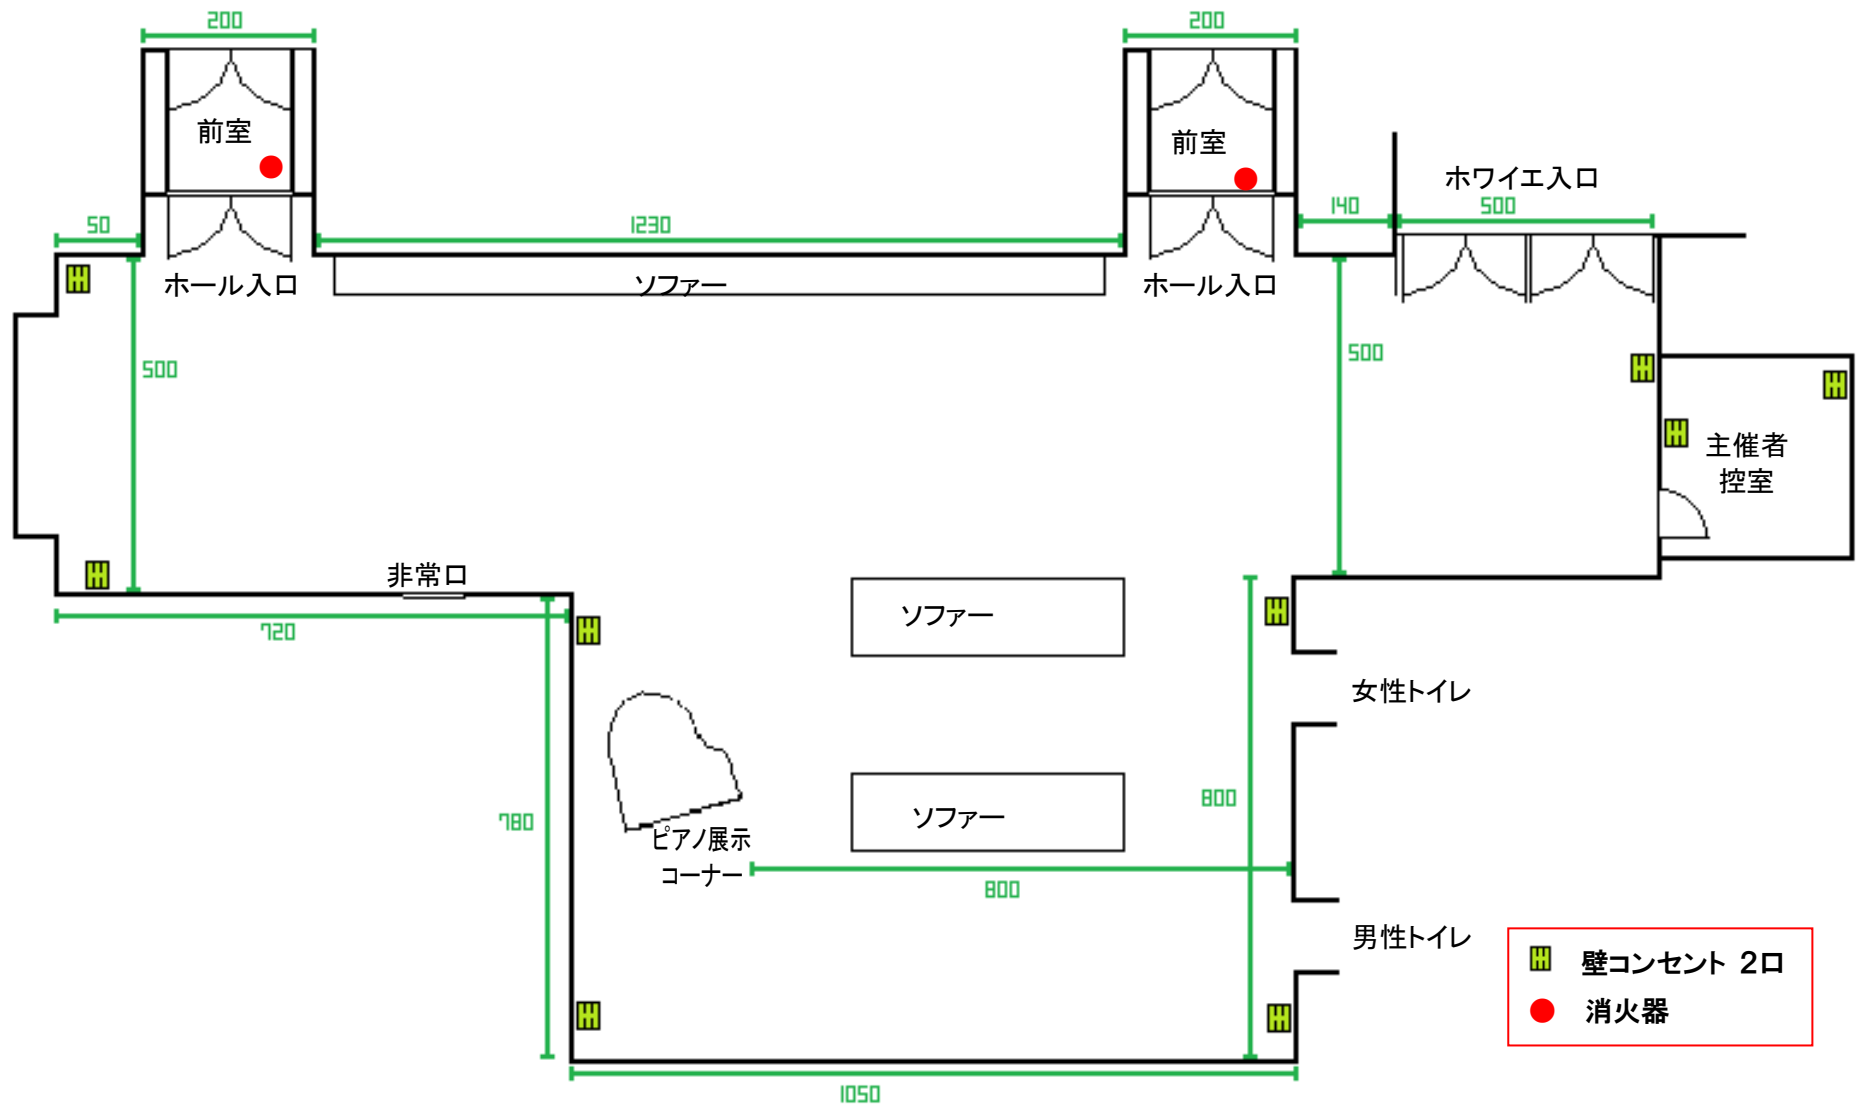

舞台裏・楽屋配置図

